
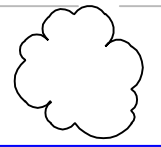
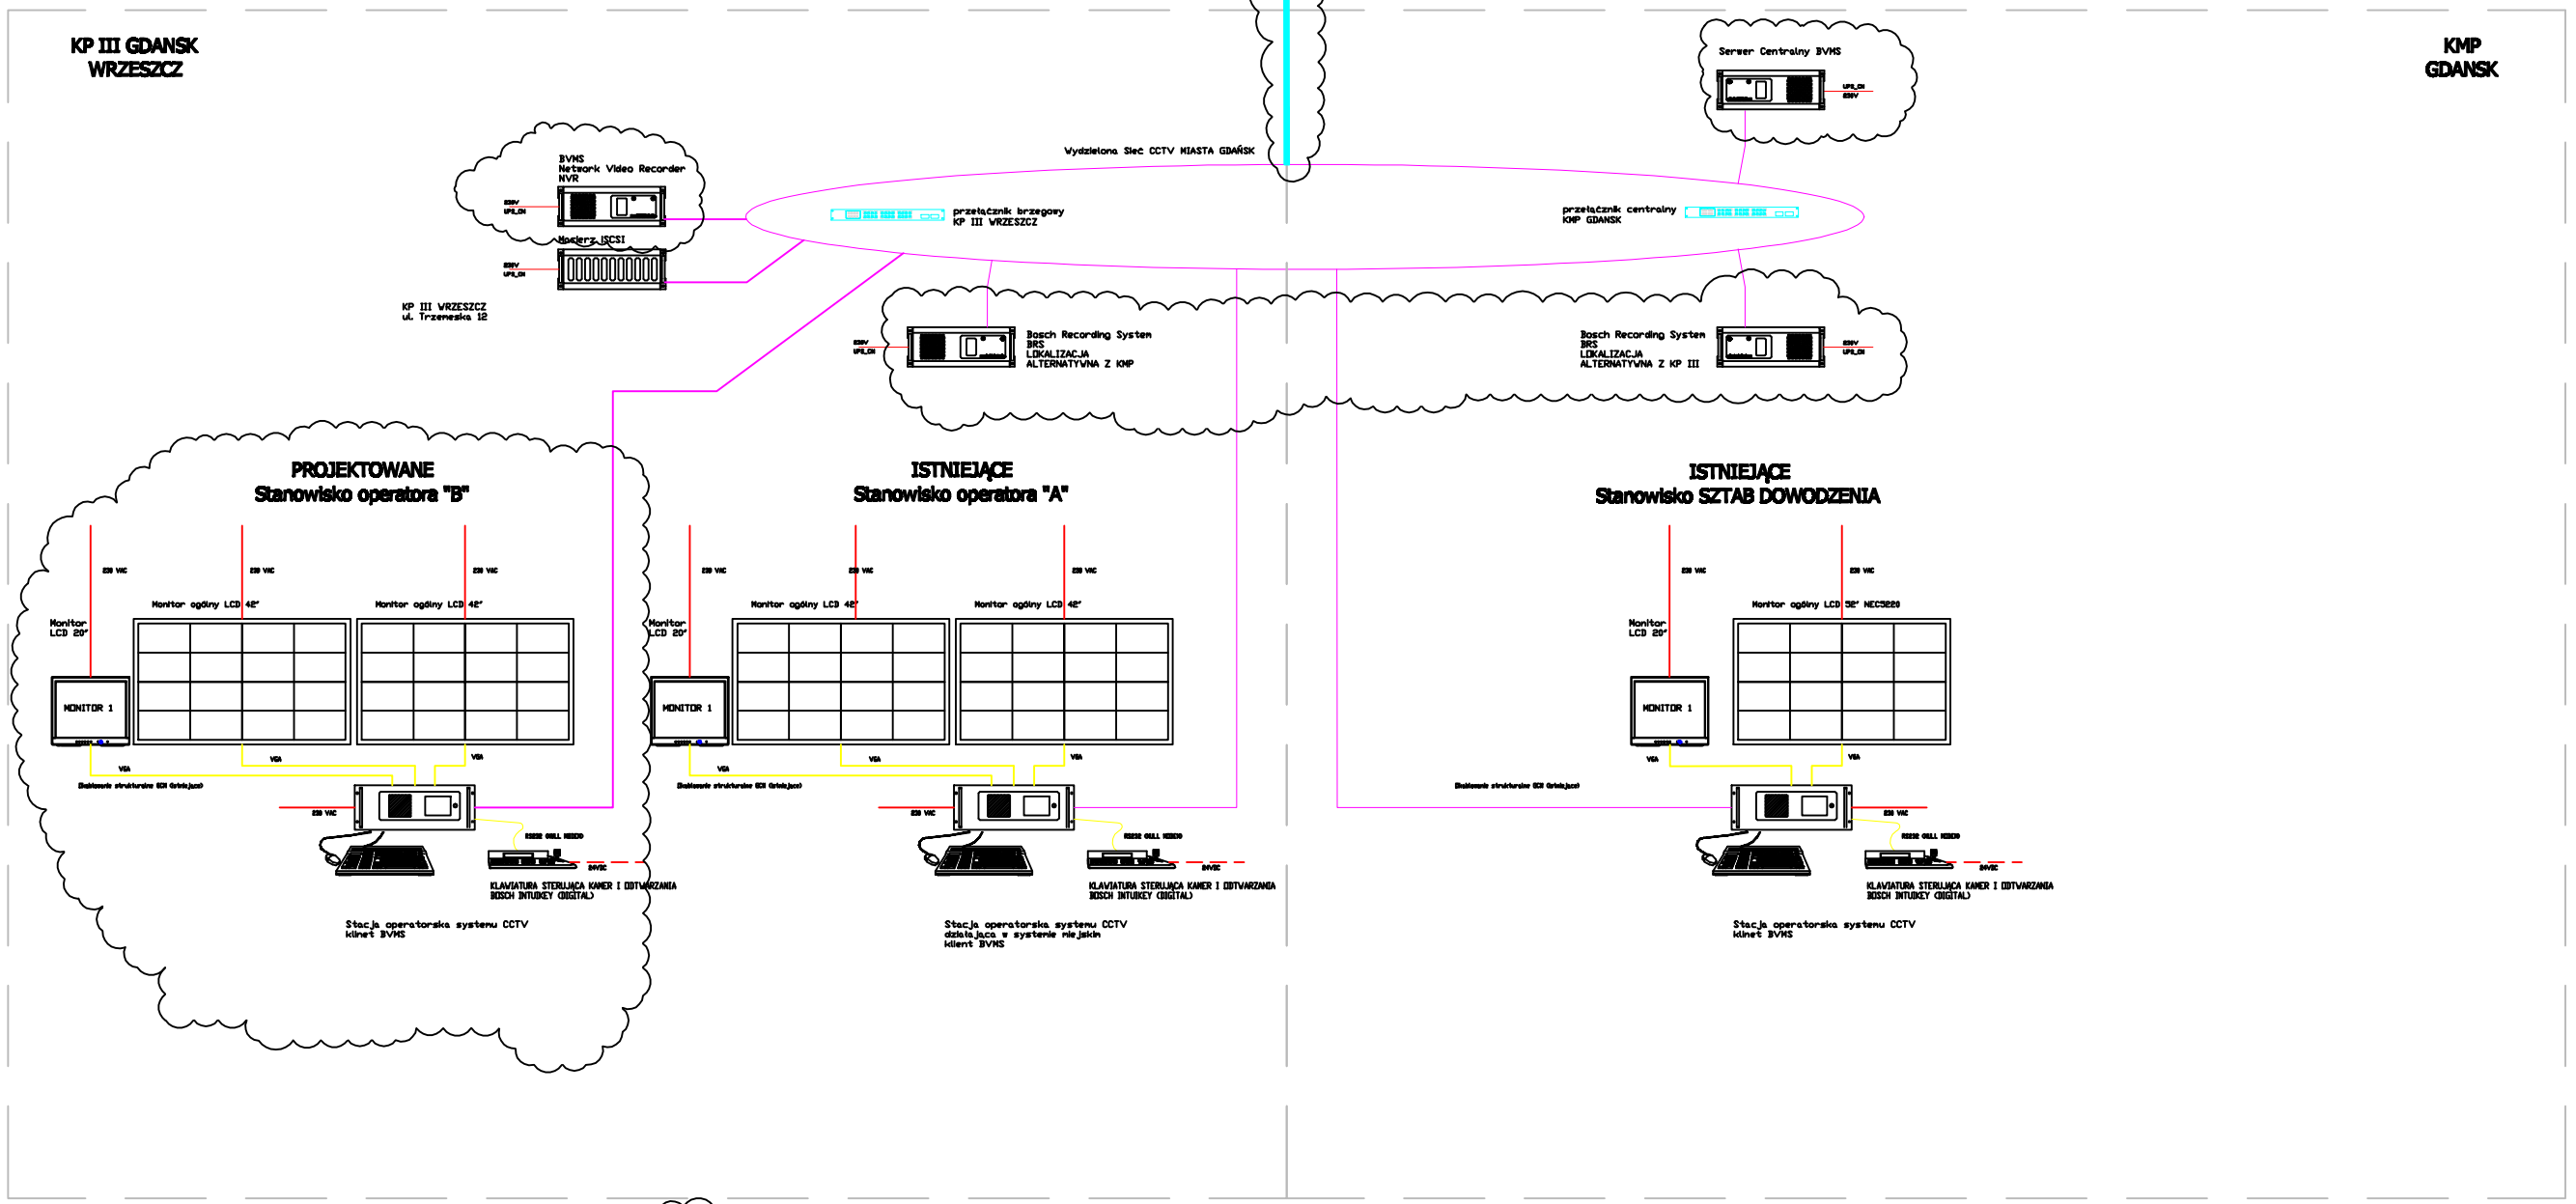
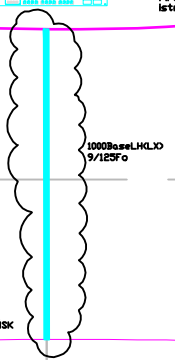


WERSJA II
zakładającą wcześniejszą wymianę
systemu miejskiego na BVMS

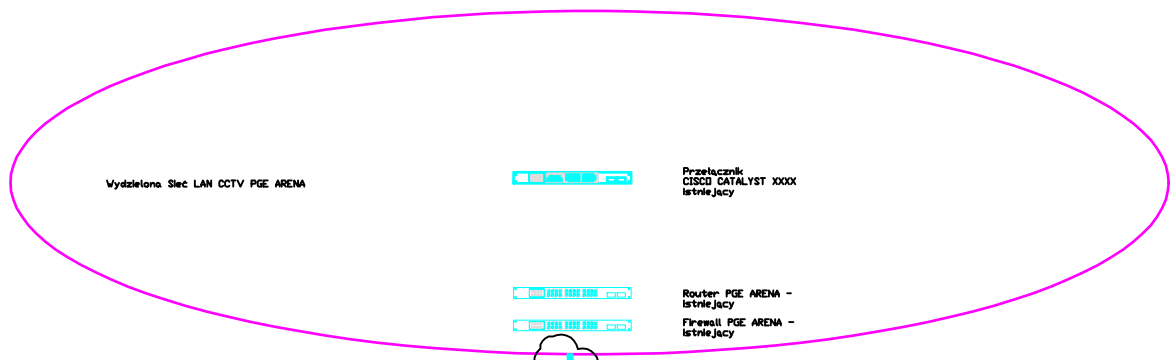

Elementy nowe lub podlegające wymianie

Lp.	Data zmiany	Symbol zmiany [KZZ] /rysunek zastępujący (zmieniający)
-----	-------------	--

	MWM Sp. z o.o. ul. Grzegorz 26, 44-100 Olkusz tel: 022 279 05 40 e-mail: mwm@postup.pl		Oznaczenie projektu: KT-136		Kolejny nr rysunku: K T 1 1/X		Data: 11.2011		Status: XXX	
	Tytuł projektu: Integracja systemu kamer stacjonarnych Tytuł rysunku: Schemat integracyjny systemu - wersja BVMS		Autor/Zrządkownik: _____ Określony: _____ Sprawdzający: _____ Wykonujący: _____		WŁAŚCIWIE PRAW DO NIEKAZEGO WYKAZU JEST MWM Sp. z o.o. w Gdyniach PUBLIKOWANIE, POWIĘLANIE I WSPÓWODZIANE ZMIAN BEZ PISMEJ ZGODY JEST ZABRONIENE					